


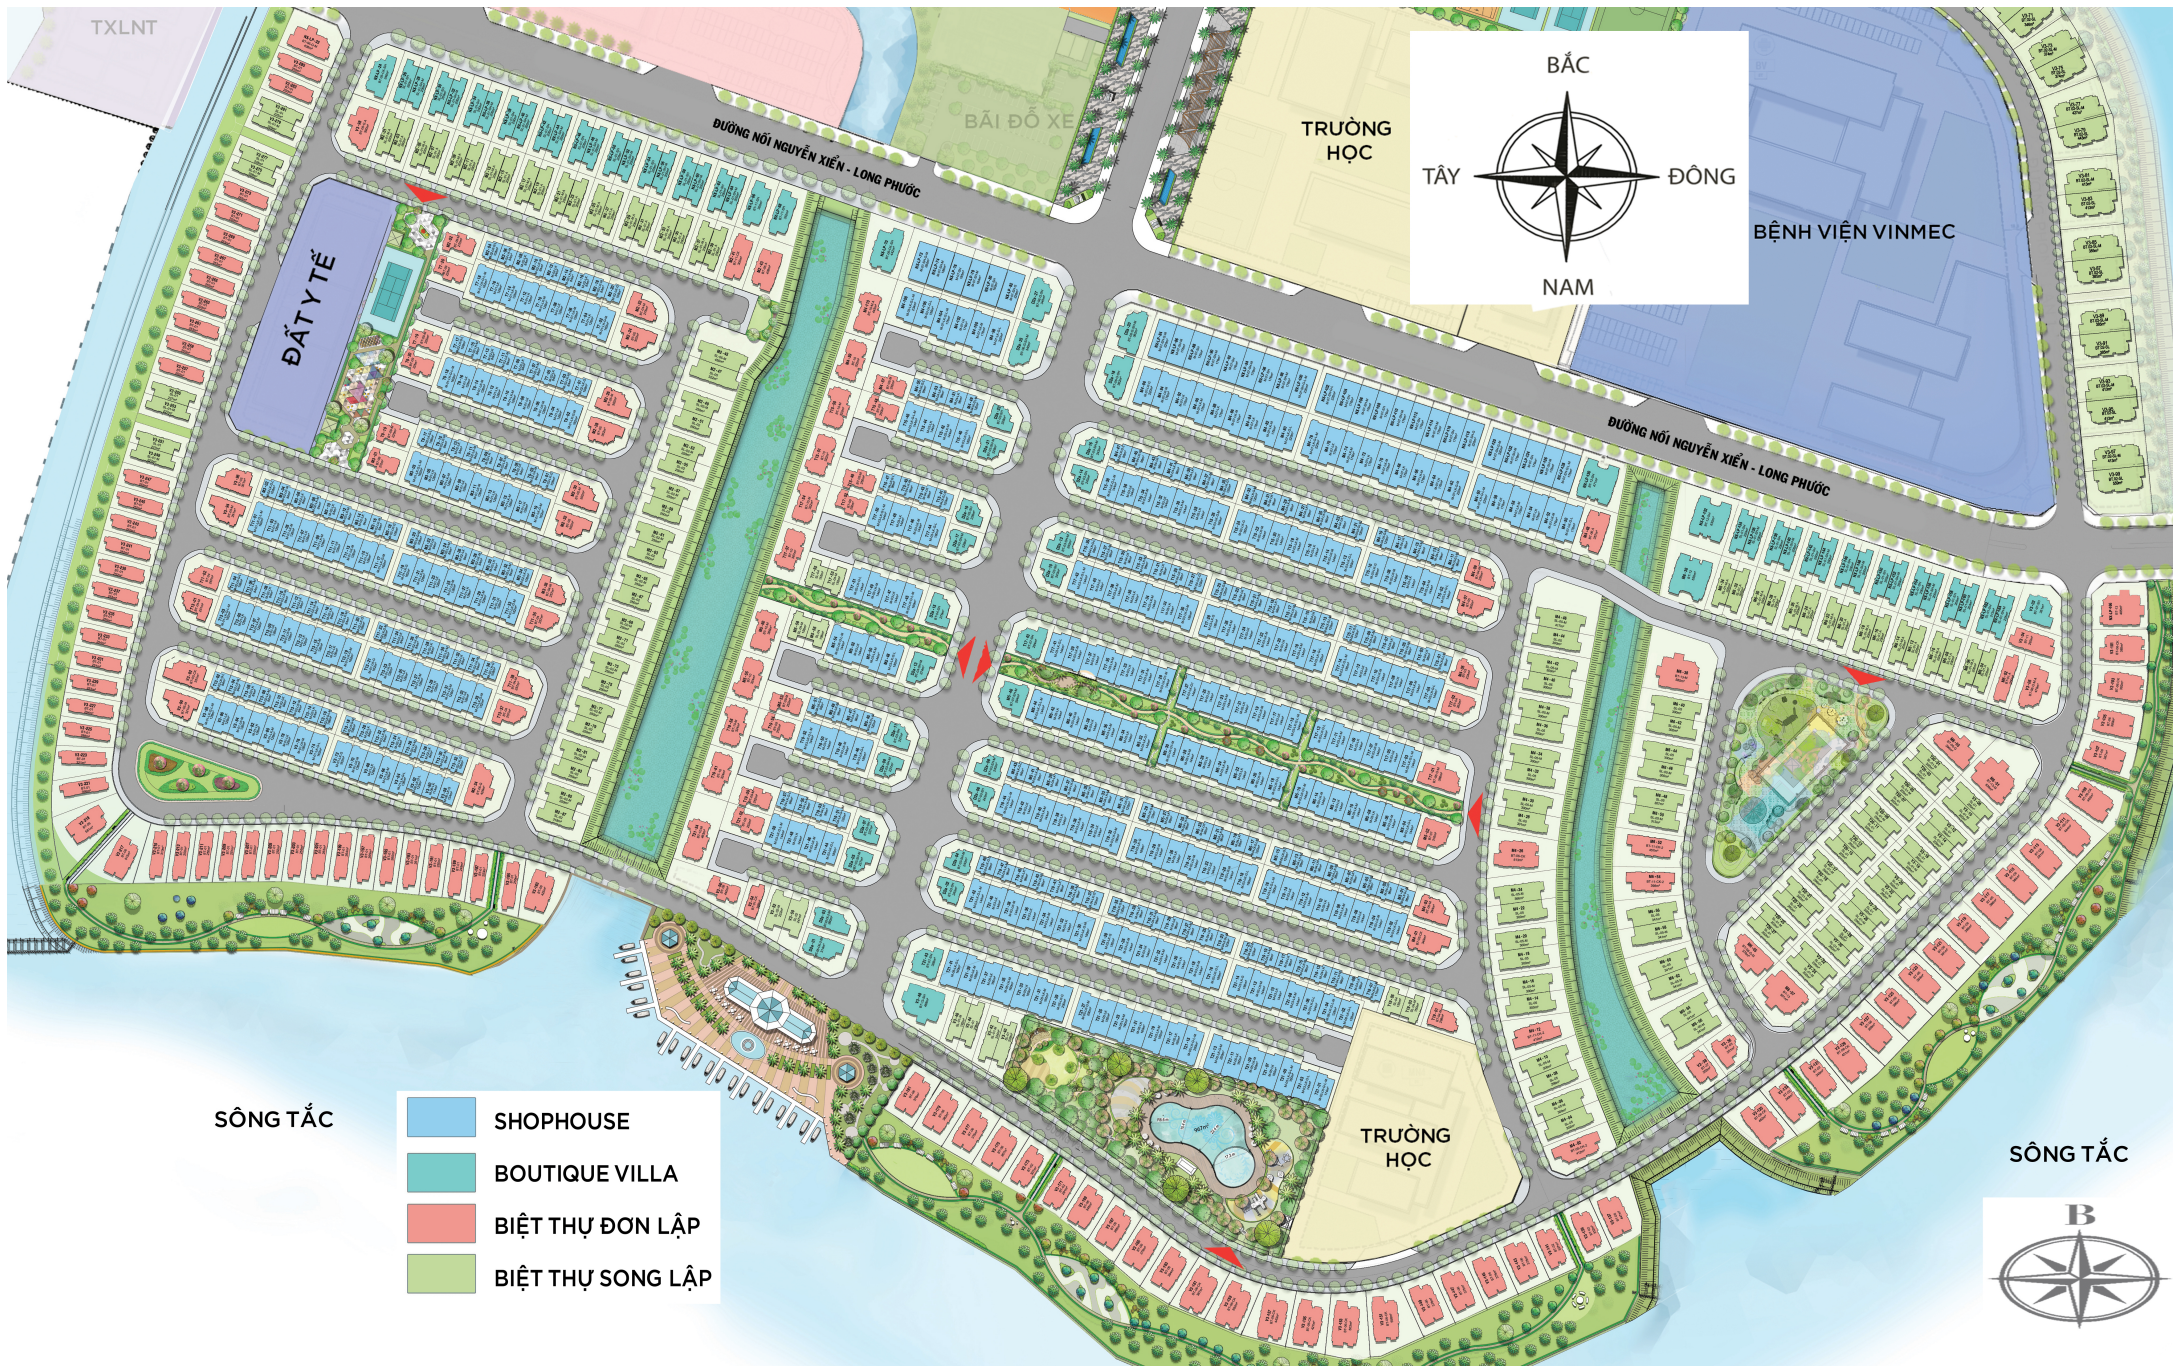

TXLNT

ĐƯỜNG NỐI NGUYỄN XIẾN - LONG PHƯỚC

BÃI ĐỖ XE

TRƯỜNG HỌC



BỆNH VIỆN VINMEC

ĐƯỜNG NỐI NGUYỄN XIẾN - LONG PHƯỚC

ĐẤT Y TẾ

SÔNG TẮC

- SHOPHOUSE
- BOUTIQUE VILLA
- BIỆT THỰ ĐƠN LẬP
- BIỆT THỰ SONG LẬP

TRƯỜNG HỌC

SÔNG TẮC

